


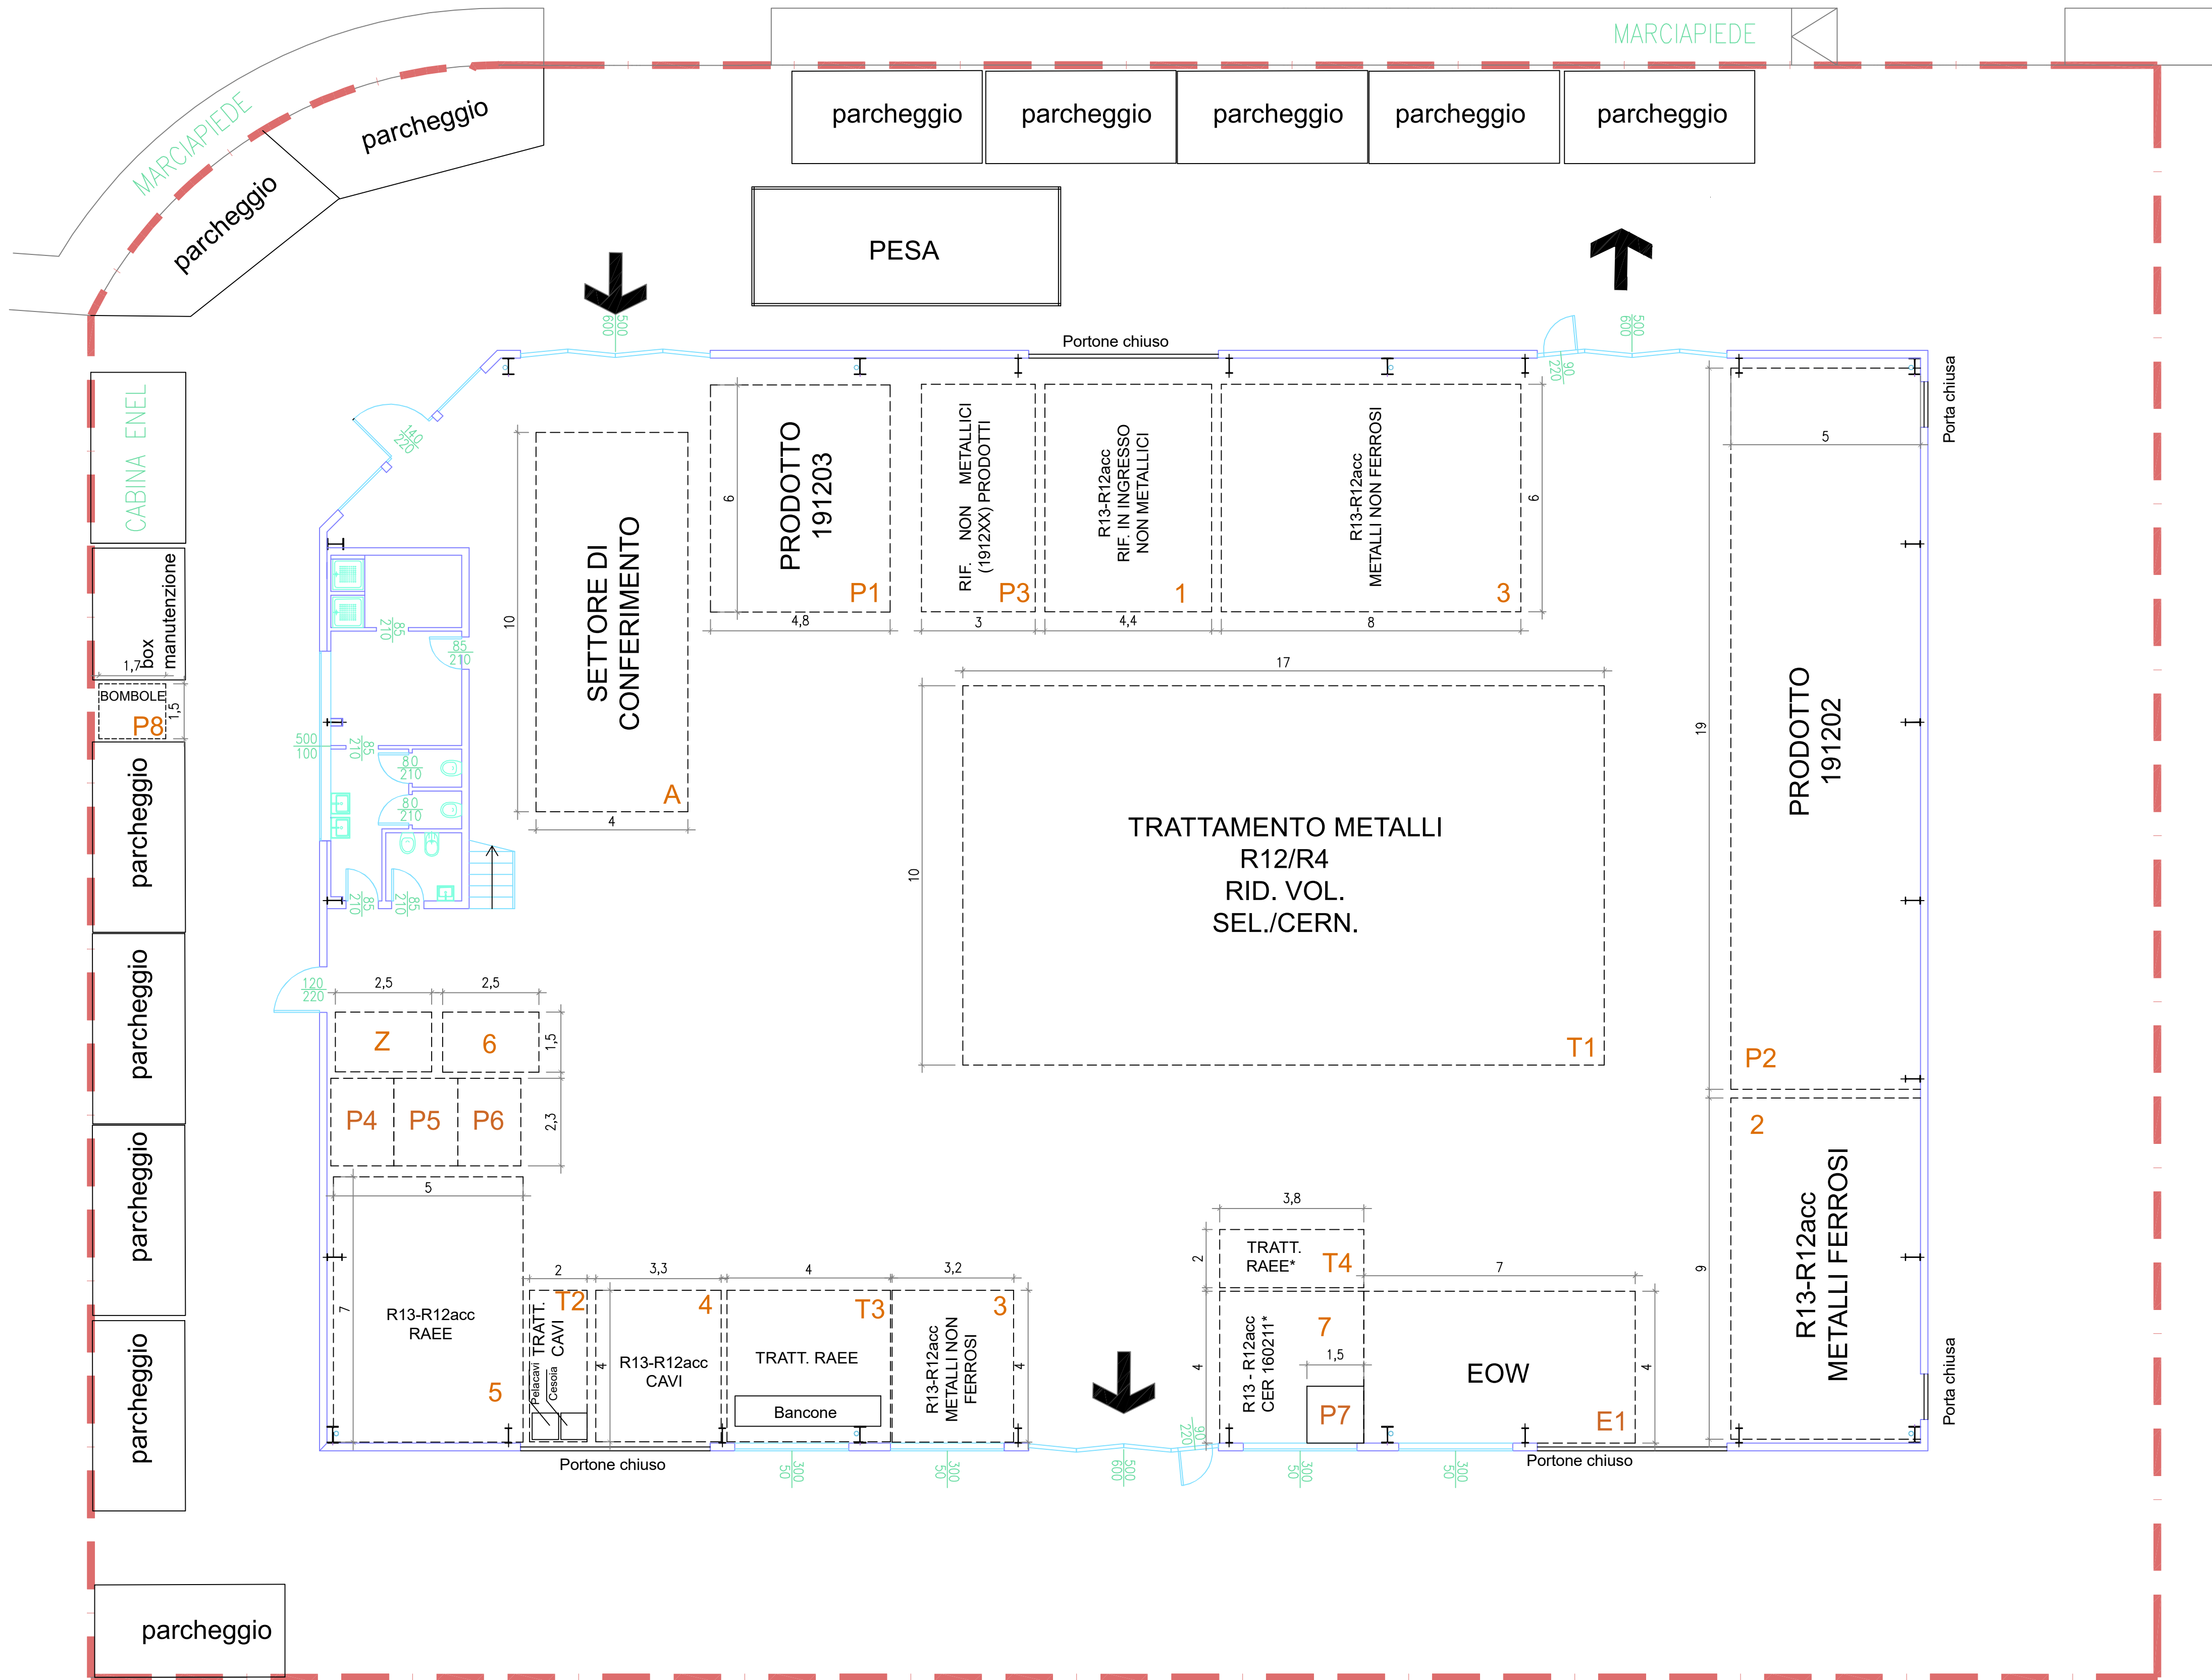



SEDE LEGALE E AMMINISTRATIVA
Via delle Industrie n. 29/h int. 7
30020 Marcon (VE)
telefono 041-5385307
fax 041-2527420
e-mail : info@studiomaco.it
CF/P.IVA 03163140274
REG. IMPRESE VE-1999-54156
CAP. SOC. euro 10.000,00 I.V.

Regione
VENETO

Provincia
VENEZIA

Comune
CAMPONOGARA

RANIERI SRL

Sede impianto via dell'Industria, 29 Camponogara (VE)

Elaborato
Modifica sostanziale Autorizzazione (art. 208 D.Lgs n.152/06)
Stato di Progetto

Tavola
3
Scala
1:200

Rev. 01

Data 26 agosto 2025

Committente
RANIERI SRL
legale rappresentante
(firmato digitalmente)

il Tecnico Ambientale Ing. Luigi Bonan



AREA	TIPOLOGIE DI RIFIUTI STOCCATE	MODALITÀ DI STOCCAGGIO	H max cumuli (m)	Q.tà max (ton)
RIFIUTI IN INGRESSO				
1	Area MULTICER	cassone, big-bags, imballo metallico, imballo HDPE, ceste	2,5	4
2	Rifiuti metallici ferrosi	cumulo, cassone, big-bags, imballo metallico, imballo HDPE	5	97,5
3	Rifiuti metallici non ferrosi	cumulo, cassone, big-bags, imballo metallico, imballo HDPE	5	60
4	Cavi fuori uso	cumulo, cassone, ceste, big-bags	2	7
5	RAEE	cumulo, cassone, ceste, big-bags	2	9
6	BATTERIE	cassonetti	2	0,5
7	RAEE*	cumulo, cassone, ceste	2	1
RIFIUTI PRODOTTI				
P1	Metalli non ferrosi	cumulo, ceste, cassoni, container, big-bags	3	95
P2	Metalli ferrosi	cumulo, ceste, cassoni, container, big-bags	5	179
P3	Rifiuti non metallici	ceste, cassoni, container, big-bags	-	5
P4	Rifiuti non pericolosi da trattamento RAEE	ceste, big-bags, imballi HDPE	-	11
P5				
P6				
p7	Rifiuti pericolosi da trattamento RAEE	ceste, big-bags, imballi HDPE	-	0,5
P8	Rifiuti pericolosi da trattamento RAEE - bombole gas refrigerante	bombole all'interno di apposito box metallico	-	0,5
MATERIALE EOW				
E1	Stoccaggio EOW	cumulo, ceste, cassoni, container, big-bags	-	-
AREE DI TRATTAMENTO				
T1	Area trattamento rifiuti metallici	-	-	-
T2	Area trattamento cavi	-	-	-
T3	Area trattamento RAEE non pericolosi	-	-	-
T4	Area trattamento RAEE pericolosi	-	-	-